

# COMMUNE DE PERROS-GUIREC

## Kervaslet

# PLAN DE VENTE PROVISOIRE




**BATI-AMÉNAGEMENT**  
AMÉNAGEUR-LOTISSEUR

SNC KERVASCLET  
75, rue de l'Alma  
35000 Rennes  
Tel 02 23 35 50 96  
contact@batiamenagement.fr

## LOT S 8

Commune : PERROS-GUIREC (Côtes-d'Armor)  
Date d'édition : 09/10/2019

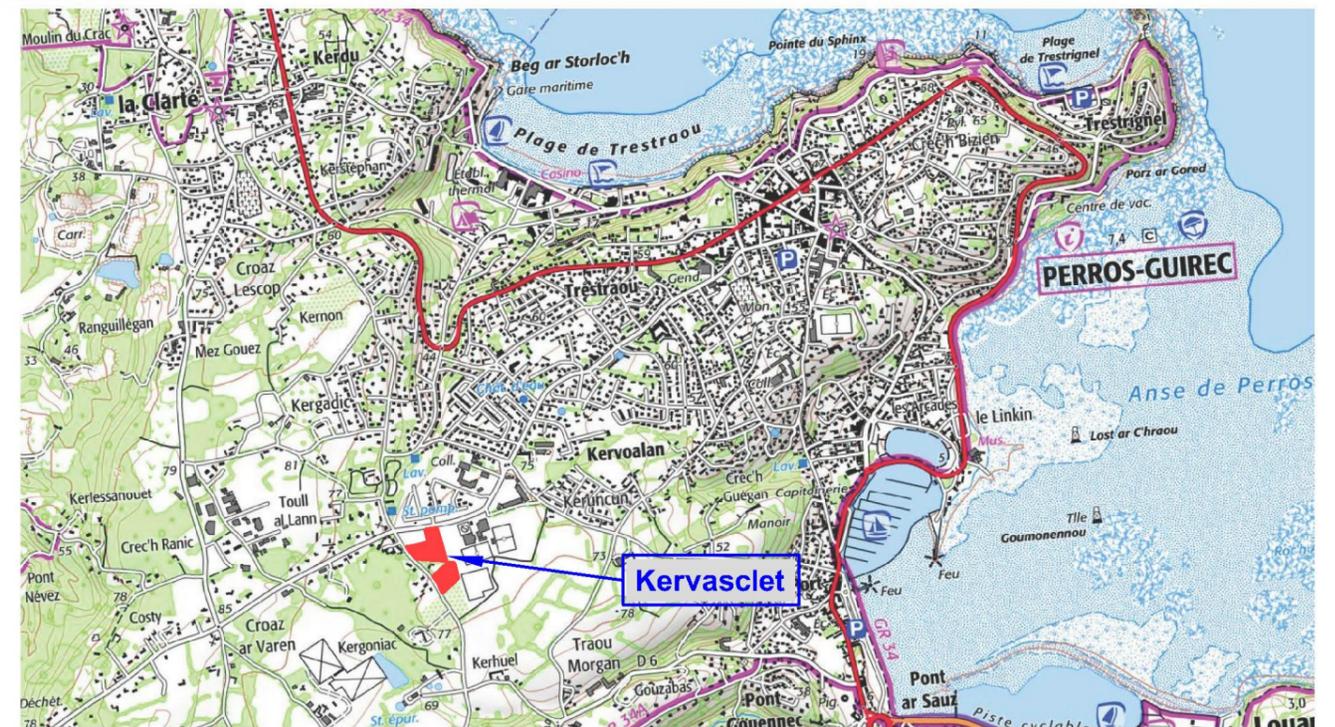

Représentation plane  
mercator sphérique  
Echelle indicative



**BATI-AMÉNAGEMENT**  
AMÉNAGEUR-LOTISSEUR

**BATI AMENAGEMENT**  
75 rue de l'Alma, 35000 Rennes

TEL : 02 23 35 50 96

**MAITRE  
D'OUVRAGE**



**LIAP**  
50 Mail François Mitterrand, 35000 Rennes

TEL : 06 87 16 49 05  
contact@liap-urbanistes.com

**URBANISTE  
PAYSAGISTE**



**QUARTA**  
123 rue du Temple de Blossne - 35136 Saint Jacques de la Lande

TEL : 02 99 30 12 12  
contact@quarta.fr

**MAITRE  
D'OEUVRE**



**QUARTA**  
123 rue du Temple de Blossne - 35136 Saint Jacques de la Lande


TEL : 02 99 30 12 12  
contact@quarta.fr

**GEOMETRES  
EXPERTS**

PLAN D'ENSEMBLE FIGURATIF  
Commune de Perros-Guirec  
**Kervascllet**



**LEGENDE**

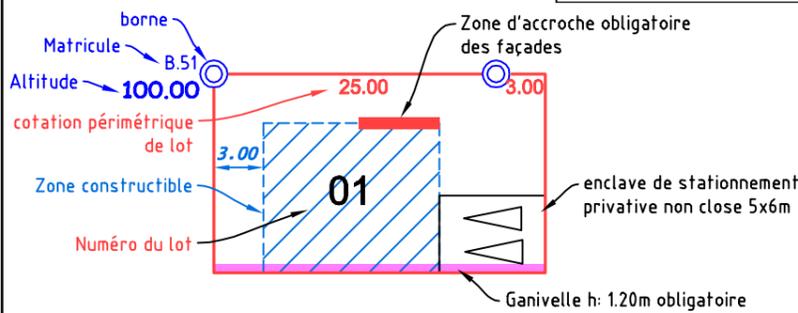

- |                               |  |
|-------------------------------|--|
| <b>Topographie</b>            | <b>Réseaux (PROJET)</b>                  |
| Talus existant                | Branchement EU                           |
| Fossé existant                | Tampon EU                                |
| 65.00 Altitude TN             | Branchement EP                           |
| Végétation                    | Tampon EP                                |
| Arbres existants              | Citerneau AEP                            |
| Arbres à planter              | Coffret téléphone                        |
| 65.00 Cote alti Voirie projet | Coffret EDF                              |
|                               | R 65.00 Radier projet Branchement EU, EP |
|                               | OM Point d'Apport des Ordures Ménagères  |


Nota : Il est impératif de s'appuyer sur le nivellement fourni par le Géomètre suite au bornage du lot.  
La position des branchements est définie d'après le plan PROJET établi par le Cabinet Quarta.  
Ce positionnement est approximatif (non contractuel), il peut être modifié en fonction des impératifs des travaux de viabilisation.

Commune de Perros-Guirec  
Kervascllet Sud

**LOTS 8**

**SUPERFICIE** 458 m<sup>2</sup>  
Surface de Plancher : 249 m<sup>2</sup>  
Section cadastrale : B  
Parcelle 3145

ECHELLE : 1 / 200 Système Altimétrique : NGF/IGN69

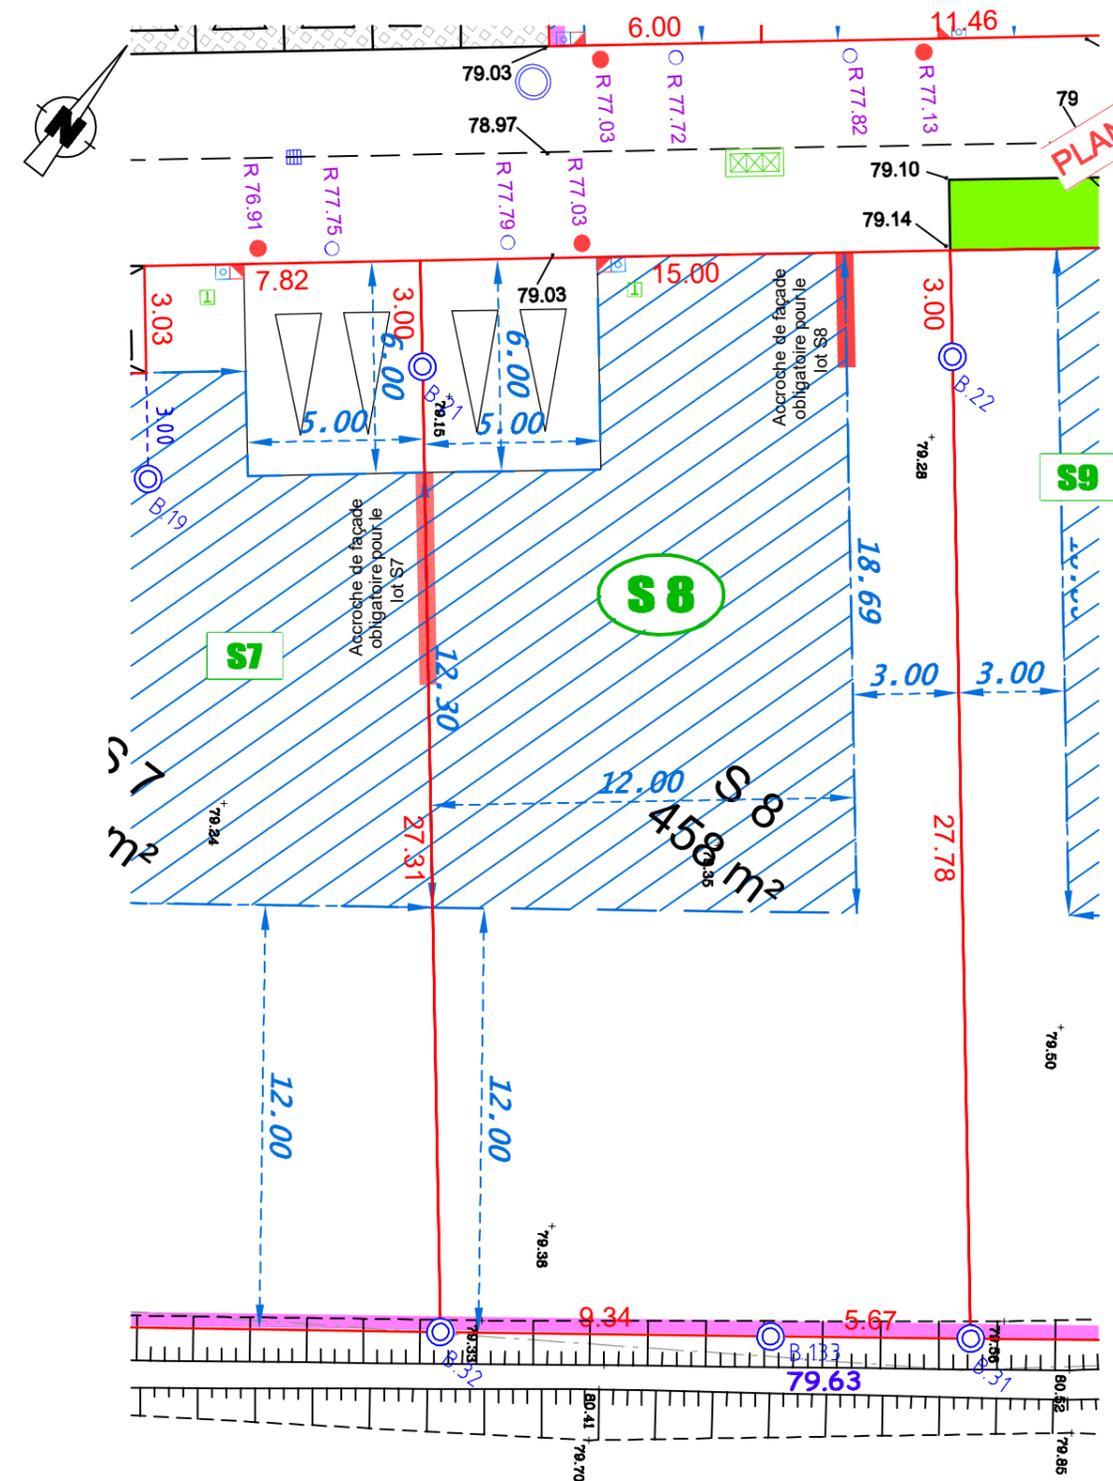

Dossier : 191392C PERROS.dwg  
Date : 23/07/2020