

Maître d'ouvrage

BATI-AMÉNAGEMENT

BATI AMÉNAGEMENT  
24 Boulevard Vincent Gâche  
44200 - NANTES  
02.40.37.61.00  
p.garnier@batiamenagement.fr

Maître d'oeuvre  
Conception

AGEIS



AGEIS  
GEOMETRES EXPERTS  
BUREAU D'ETUDE VRD

3, rue de la Planchonnais

44980 Sainte-Luce-sur-Loire

Tél. 02 51 85 02 56

Email : infobet@ageis-ge.fr  
www.ageis-ge.fr

Architecte

MAGNUM  
architectes & urbanistes

MAGNUM  
Architectes & Urbanistes

4, Place François 2  
44200 - NANTES  
Tél. 02.40.75.75.02

Email : accueil@agencemagnum.com

Indice	Modifications	Date
1	Edition du plan	11/12/2018

Conception: P. BILLON  
Dessin: F. FETIS  
Travaux: S. REBULET

Responsable:  
M. LEFEVRE

Altimétrie:  
IGN69

Planimétrie:  
CC47

Dossier n°:  
18185-PA


Echelle:  
1/500e

# Lotissement "LA FONTAINE" Secteur Est

## PA4 Plan de composition d'ensemble du projet

Commune de :  
**SAINTE REINE DE BRETAGNE**

Adresse :  
**Rue René Guy Cadou**

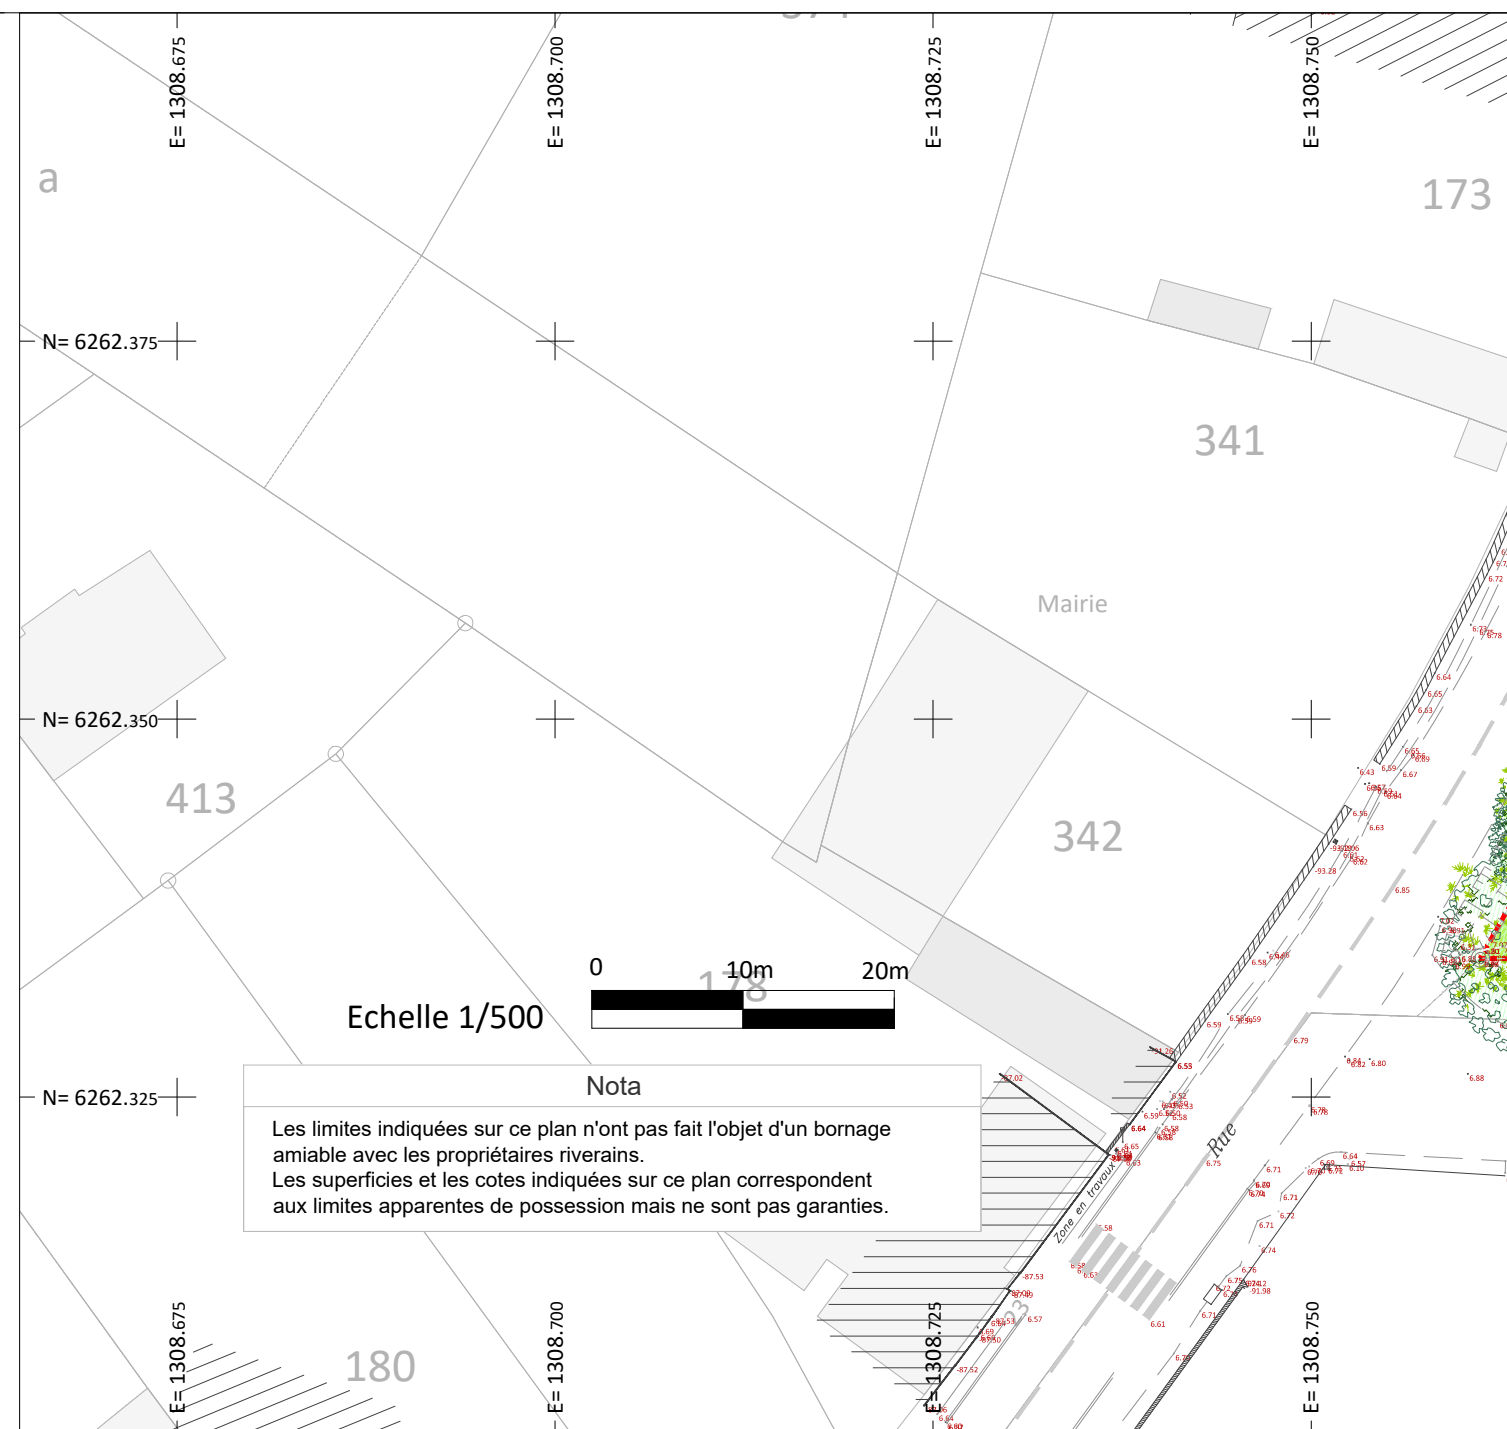

Echelle 1/500

Nota

Les limites indiquées sur ce plan n'ont pas fait l'objet d'un bornage amiable avec les propriétaires riverains.  
Les superficies et les cotes indiquées sur ce plan correspondent aux limites apparentes de possession mais ne sont pas garanties.