

COMMUNE DE THORIGNE-FOUILLARD

66 RUE LARIBOISIERE


PLAN DE VENTE



BATI-AMÉNAGEMENT
AMÉNAGEUR-LOTISSEUR

SNC LARIBOISIERE
BATI-AMENAGEMENT
75 RUE DE L'ALMA
35000 Rennes
TEL. 02 23 35 50 96

LOT 3

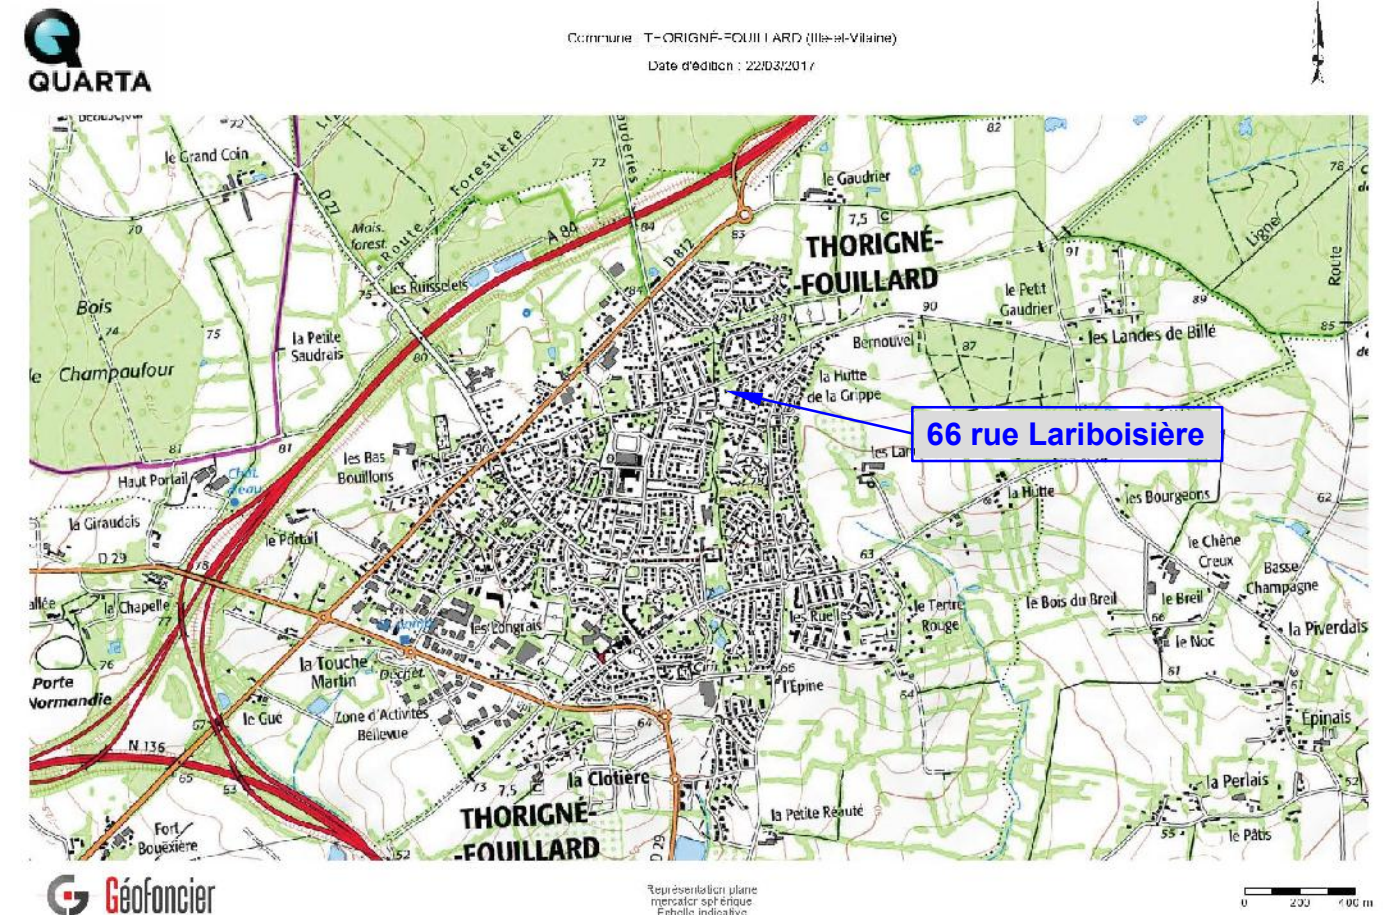

BATI-AMÉNAGEMENT
AMÉNAGEUR-LOTISSEUR

BATI AMENAGEMENT
75 rue de l'Alma, 35000 Rennes

TEL : 02 23 35 50 96

**MAITRE
D'OUVRAGE**



PAUL BOUET ARCHITECTE
121 rue du Temple du Blossne, 35136 St Jacques de la Lande

TEL : 02 99 65 07 95

ARCHITECTE



QUARTA
123 rue du Temple du Blossne, 35136 St Jacques de la Lande

TEL : 02 99 30 12 12

**MAITRE
D'OEUVRE**




QUARTA
7 avenue des Peupliers, 35510 Cesson-Sévigné

TEL : 02 99 83 33 33
Fax : 02 99 83 46 37
cession@quarta.fr

**GEOMETRES
EXPERTS**

PLAN D' ENSEMBLE FIGURATIF
Commune de Thorigné Fouillard
66 rue Lariboisière

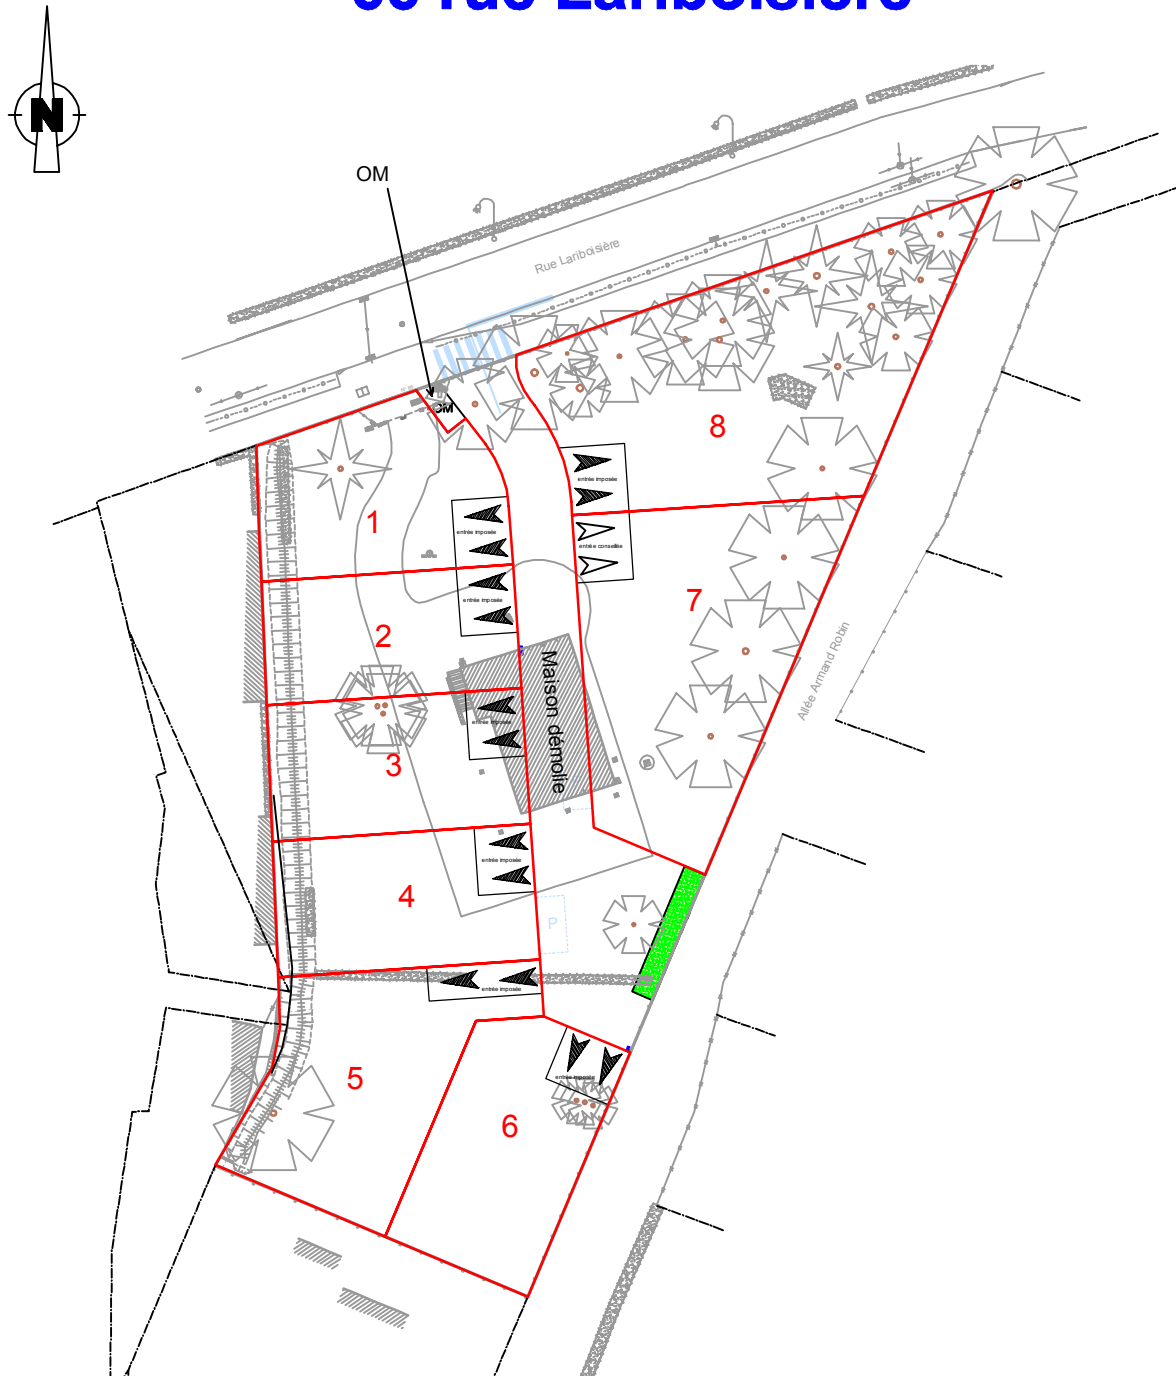

LEGENDE

- | | | |
|--|---|--|
| <p>borne cotation partielle du lot</p> <p>Matricule B.51</p> <p>Altitude 100.00</p> <p>cotation périmétrique de lot</p> <p>Zone constructible</p> <p>Numéro du lot</p> <p>Zone EBC non-aedificandi</p> | <p>0</p> <p>enclave de stationnement privative non close</p> | <p>Topographie</p> <p>Talus existant</p> <p>Fossé existant</p> <p>Végétation</p> <p>Arbres existants</p> <p>Arbres existants</p> |
|--|---|--|



Nota : Il est impératif de s'appuyer sur le nivellement fourni par le Géomètre suite au bornage du lot.
La position des branchements est définie d'après le plan PROJET établi par le Cabinet Quarta.
Ce positionnement est approximatif(non contractuel),il peut être modifié en fonction des impératifs des travaux de viabilisation .

Ville de Thorigné Fouillard
66 rue Lariboisière

LOT 3

SURFACE 272 m²
Surface de Plancher max : 200 m²
Section cadastrale : AT
Parcelles 502 + 503

ECHELLE : 1 / 200
Système Altimétrique : NGF/IGN69

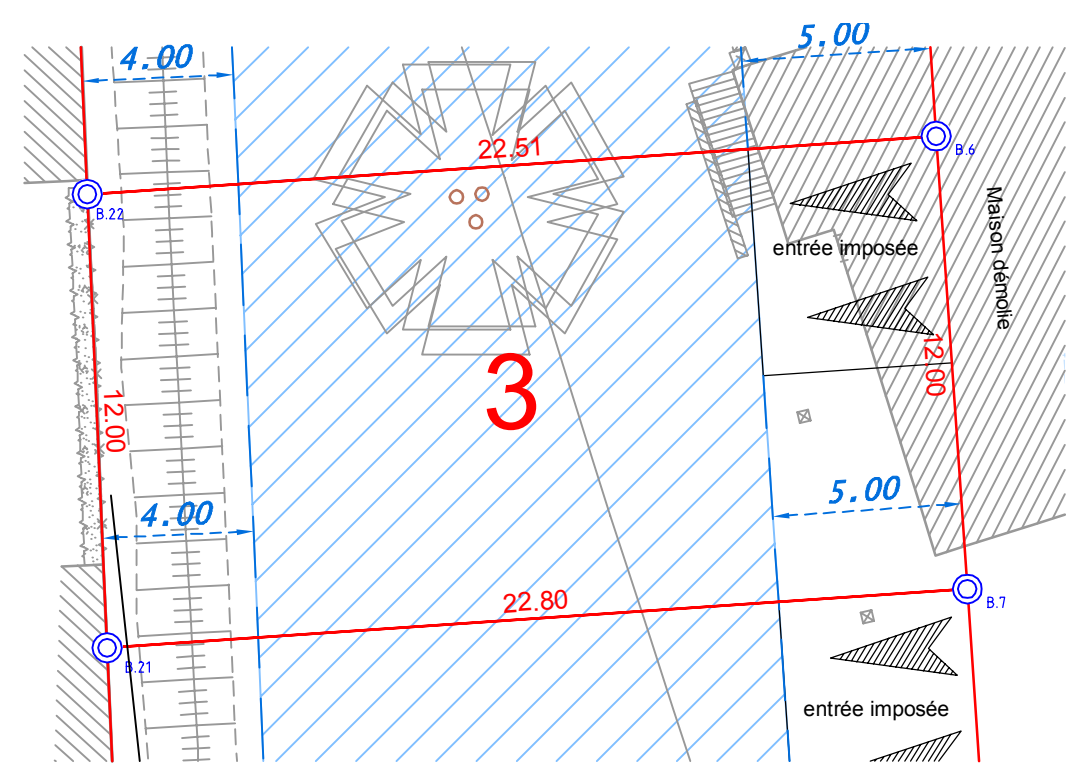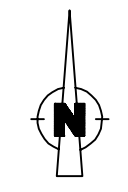

Dossier : A170804C.dwg
Date : 23/11/2018